
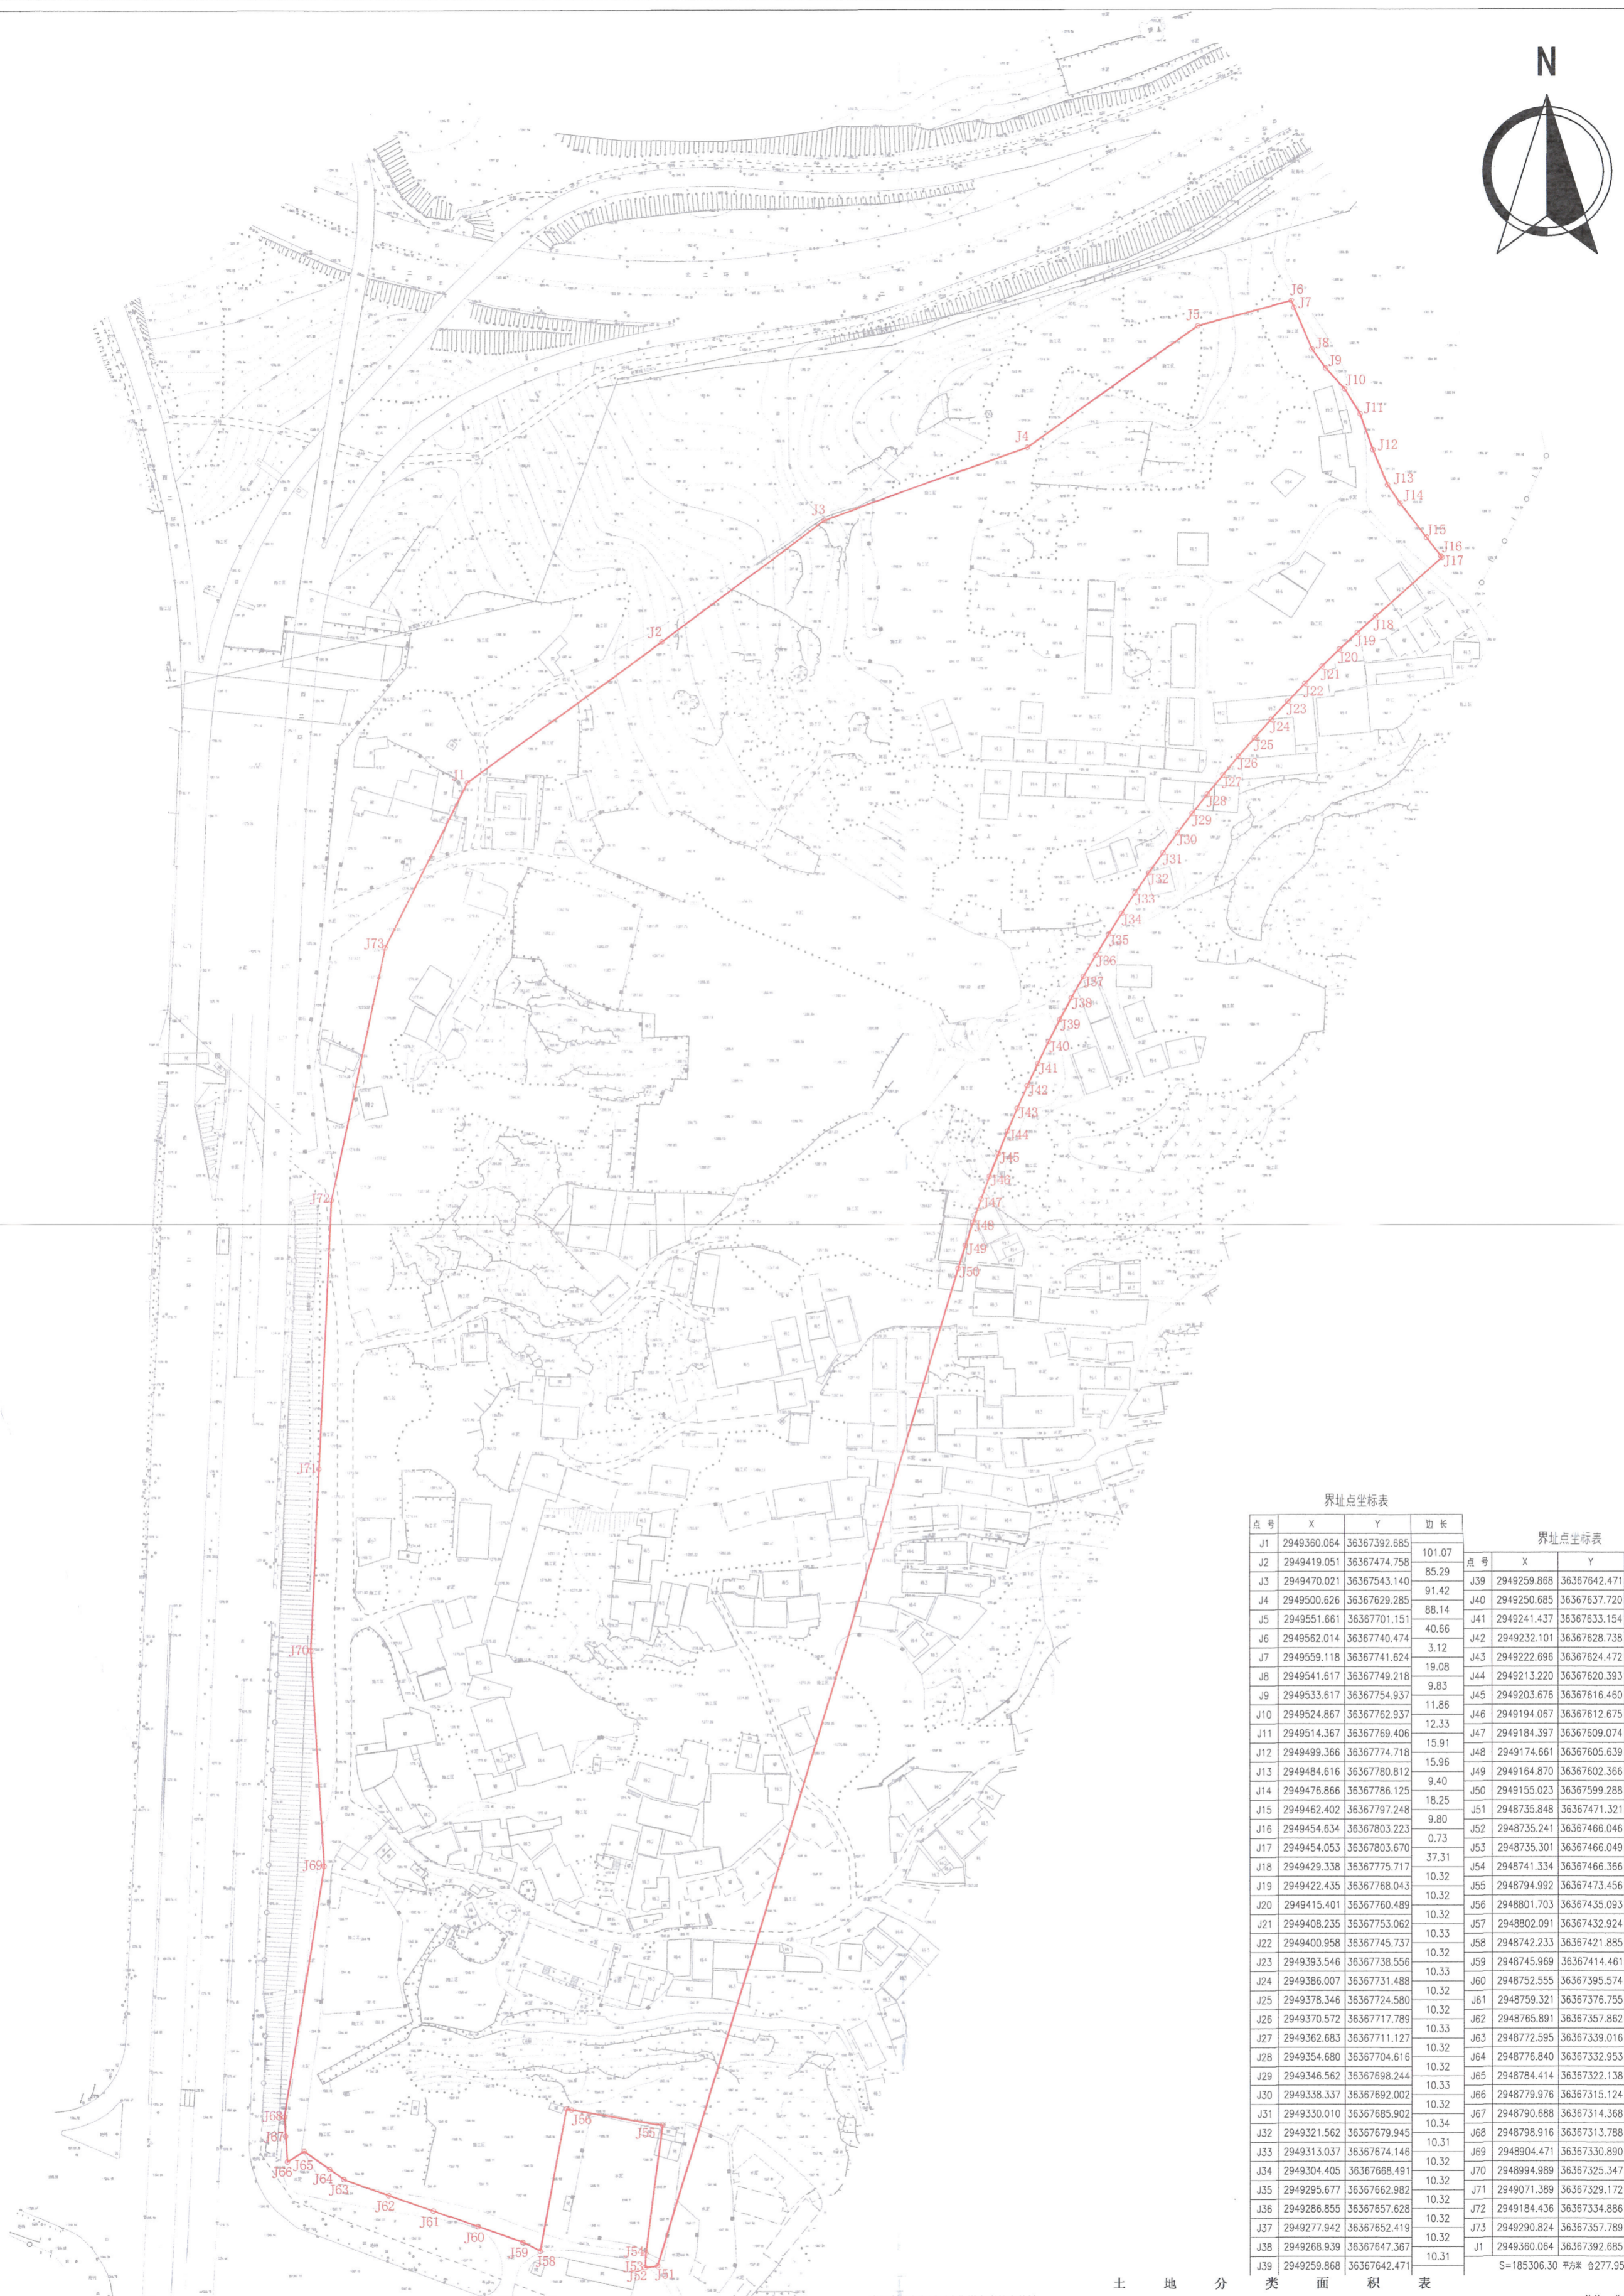


# 观山湖区 2021 年二批次 G-1 地块

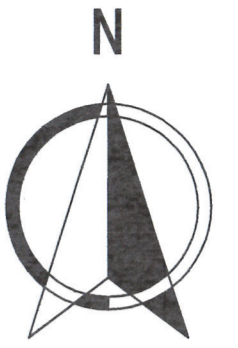

点号	X	Y	边长
J1	2949360.064	36367392.685	101.07
J2	2949419.051	36367474.758	85.29
J3	2949470.021	36367543.140	91.42
J4	2949500.626	36367629.285	88.14
J5	2949551.661	36367701.151	40.66
J6	2949562.014	36367740.474	3.12
J7	2949559.118	36367741.624	19.08
J8	2949541.617	36367749.218	9.83
J9	2949533.617	36367754.937	11.86
J10	2949524.867	36367762.937	12.33
J11	2949514.367	36367769.406	15.91
J12	2949499.366	36367774.718	15.96
J13	2949484.616	36367780.812	9.40
J14	2949476.866	36367786.125	18.25
J15	2949462.402	36367797.248	9.80
J16	2949454.634	36367803.223	0.73
J17	2949454.053	36367803.670	37.31
J18	2949429.338	36367775.717	10.32
J19	2949422.435	36367768.043	10.32
J20	2949415.401	36367760.489	10.32
J21	2949408.235	36367753.067	10.33
J22	2949400.958	36367745.737	10.32
J23	2949393.546	36367738.556	10.33
J24	2949386.007	36367731.488	10.32
J25	2949378.346	36367724.580	10.32
J26	2949370.572	36367717.789	10.33
J27	2949362.683	36367711.127	10.32
J28	2949354.680	36367704.616	10.32
J29	2949346.562	36367698.244	10.33
J30	2949338.337	36367692.002	10.32
J31	2949330.010	36367685.902	10.34
J32	2949321.562	36367679.945	10.31
J33	2949313.037	36367674.146	10.32
J34	2949304.405	36367668.491	10.32
J35	2949295.677	36367662.982	10.32
J36	2949286.855	36367657.628	10.32
J37	2949277.942	36367652.419	10.32
J38	2949268.939	36367647.367	10.31
J39	2949259.868	36367642.471	

点号	X	Y	边长
J40	2949250.685	36367637.720	10.34
J41	2949241.437	36367633.154	10.33
J42	2949232.101	36367628.738	10.33
J43	2949222.696	36367624.472	10.32
J44	2949213.220	36367620.393	10.32
J45	2949203.676	36367616.460	10.33
J46	2949194.067	36367612.675	10.32
J47	2949184.397	36367609.074	10.32
J48	2949174.661	36367605.639	10.32
J49	2949164.870	36367602.366	10.32
J50	2949155.023	36367599.288	10.32
J51	2948735.848	36367471.321	438.27
J52	2948735.241	36367466.046	5.31
J53	2948735.301	36367466.049	0.06
J54	2948741.334	36367466.366	6.04
J55	2948794.992	36367473.456	54.12
J56	2948801.703	36367435.093	38.95
J57	2948802.091	36367432.924	2.20
J58	2948742.233	36367421.885	60.87
J59	2948745.969	36367414.461	8.31
J60	2948752.555	36367395.574	20.00
J61	2948759.321	36367376.755	20.00
J62	2948765.891	36367357.862	20.00
J63	2948772.595	36367339.016	20.00
J64	2948776.840	36367332.953	7.40
J65	2948784.414	36367322.138	13.20
J66	2948779.976	36367315.124	8.30
J67	2948790.688	36367314.368	10.74
J68	2948798.916	36367313.788	8.25
J69	2948904.471	36367330.890	106.93
J70	2948994.989	36367325.347	90.69
J71	2949071.389	36367329.172	76.50
J72	2949184.436	36367334.886	113.19
J73	2949290.824	36367357.789	108.83
J1	2949360.064	36367392.685	77.54

权属单位	权属性质	面积合计	土地分类										建设用地		
			耕地	林地	其他农用地	城镇村及工矿用地	无								
大关村	集体	18.5306	16.2056	9.5104	5.6719	0.5072	5.1647	1.0233	0.9211	0.1022	2.3250	2.3250	2.3250	0	0

图例	符号	说明
J1	界址点及界址线	界址点及界址线
—	村界	村界
■	砖房屋	砖房屋
□	简单房屋	简单房屋
—	围墙	围墙
—	公路	公路
—	小路	小路
—	等副线	等副线
鱼	鱼塘	鱼塘
—	未加固坎	未加固坎
—	加固坎	加固坎
↓	稻田	稻田
—	旱地	旱地
○	果园	果园
○	水沟	水沟
·	灌木林	灌木林
○	苗圃	苗圃
	草地	草地
·	荒地	荒地

<b>贵阳市测绘院</b> Guiyang Institute of Surveying and Mapping	委托单位	贵阳市	
	项目名称	观山湖区 2021 年二批次 G-1 地块	
(c) 此图件属贵阳市测绘院版权所有，未经本院书面同意，不得以任何形式及方法复制、翻印局部或全部内容。 资质等级：甲级 资质证书号：甲测资字 5200121 测绘编号：筑测(三)字 2021-224 坐标系：2000 国家大地坐标系 高程系：1985 国家高程基准 测量员：彭晓伟	工程地点	观山湖区	
	组织代码	42925171-8	
测图日期	2021.08.11	概略坐标	X=2949200, Y=36367390
比例尺	1:2000	注册测绘师	
测量日期	2021.08.11	审核签章	
检查员	彭萌		